
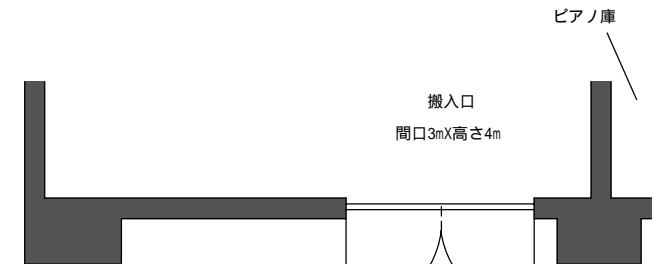
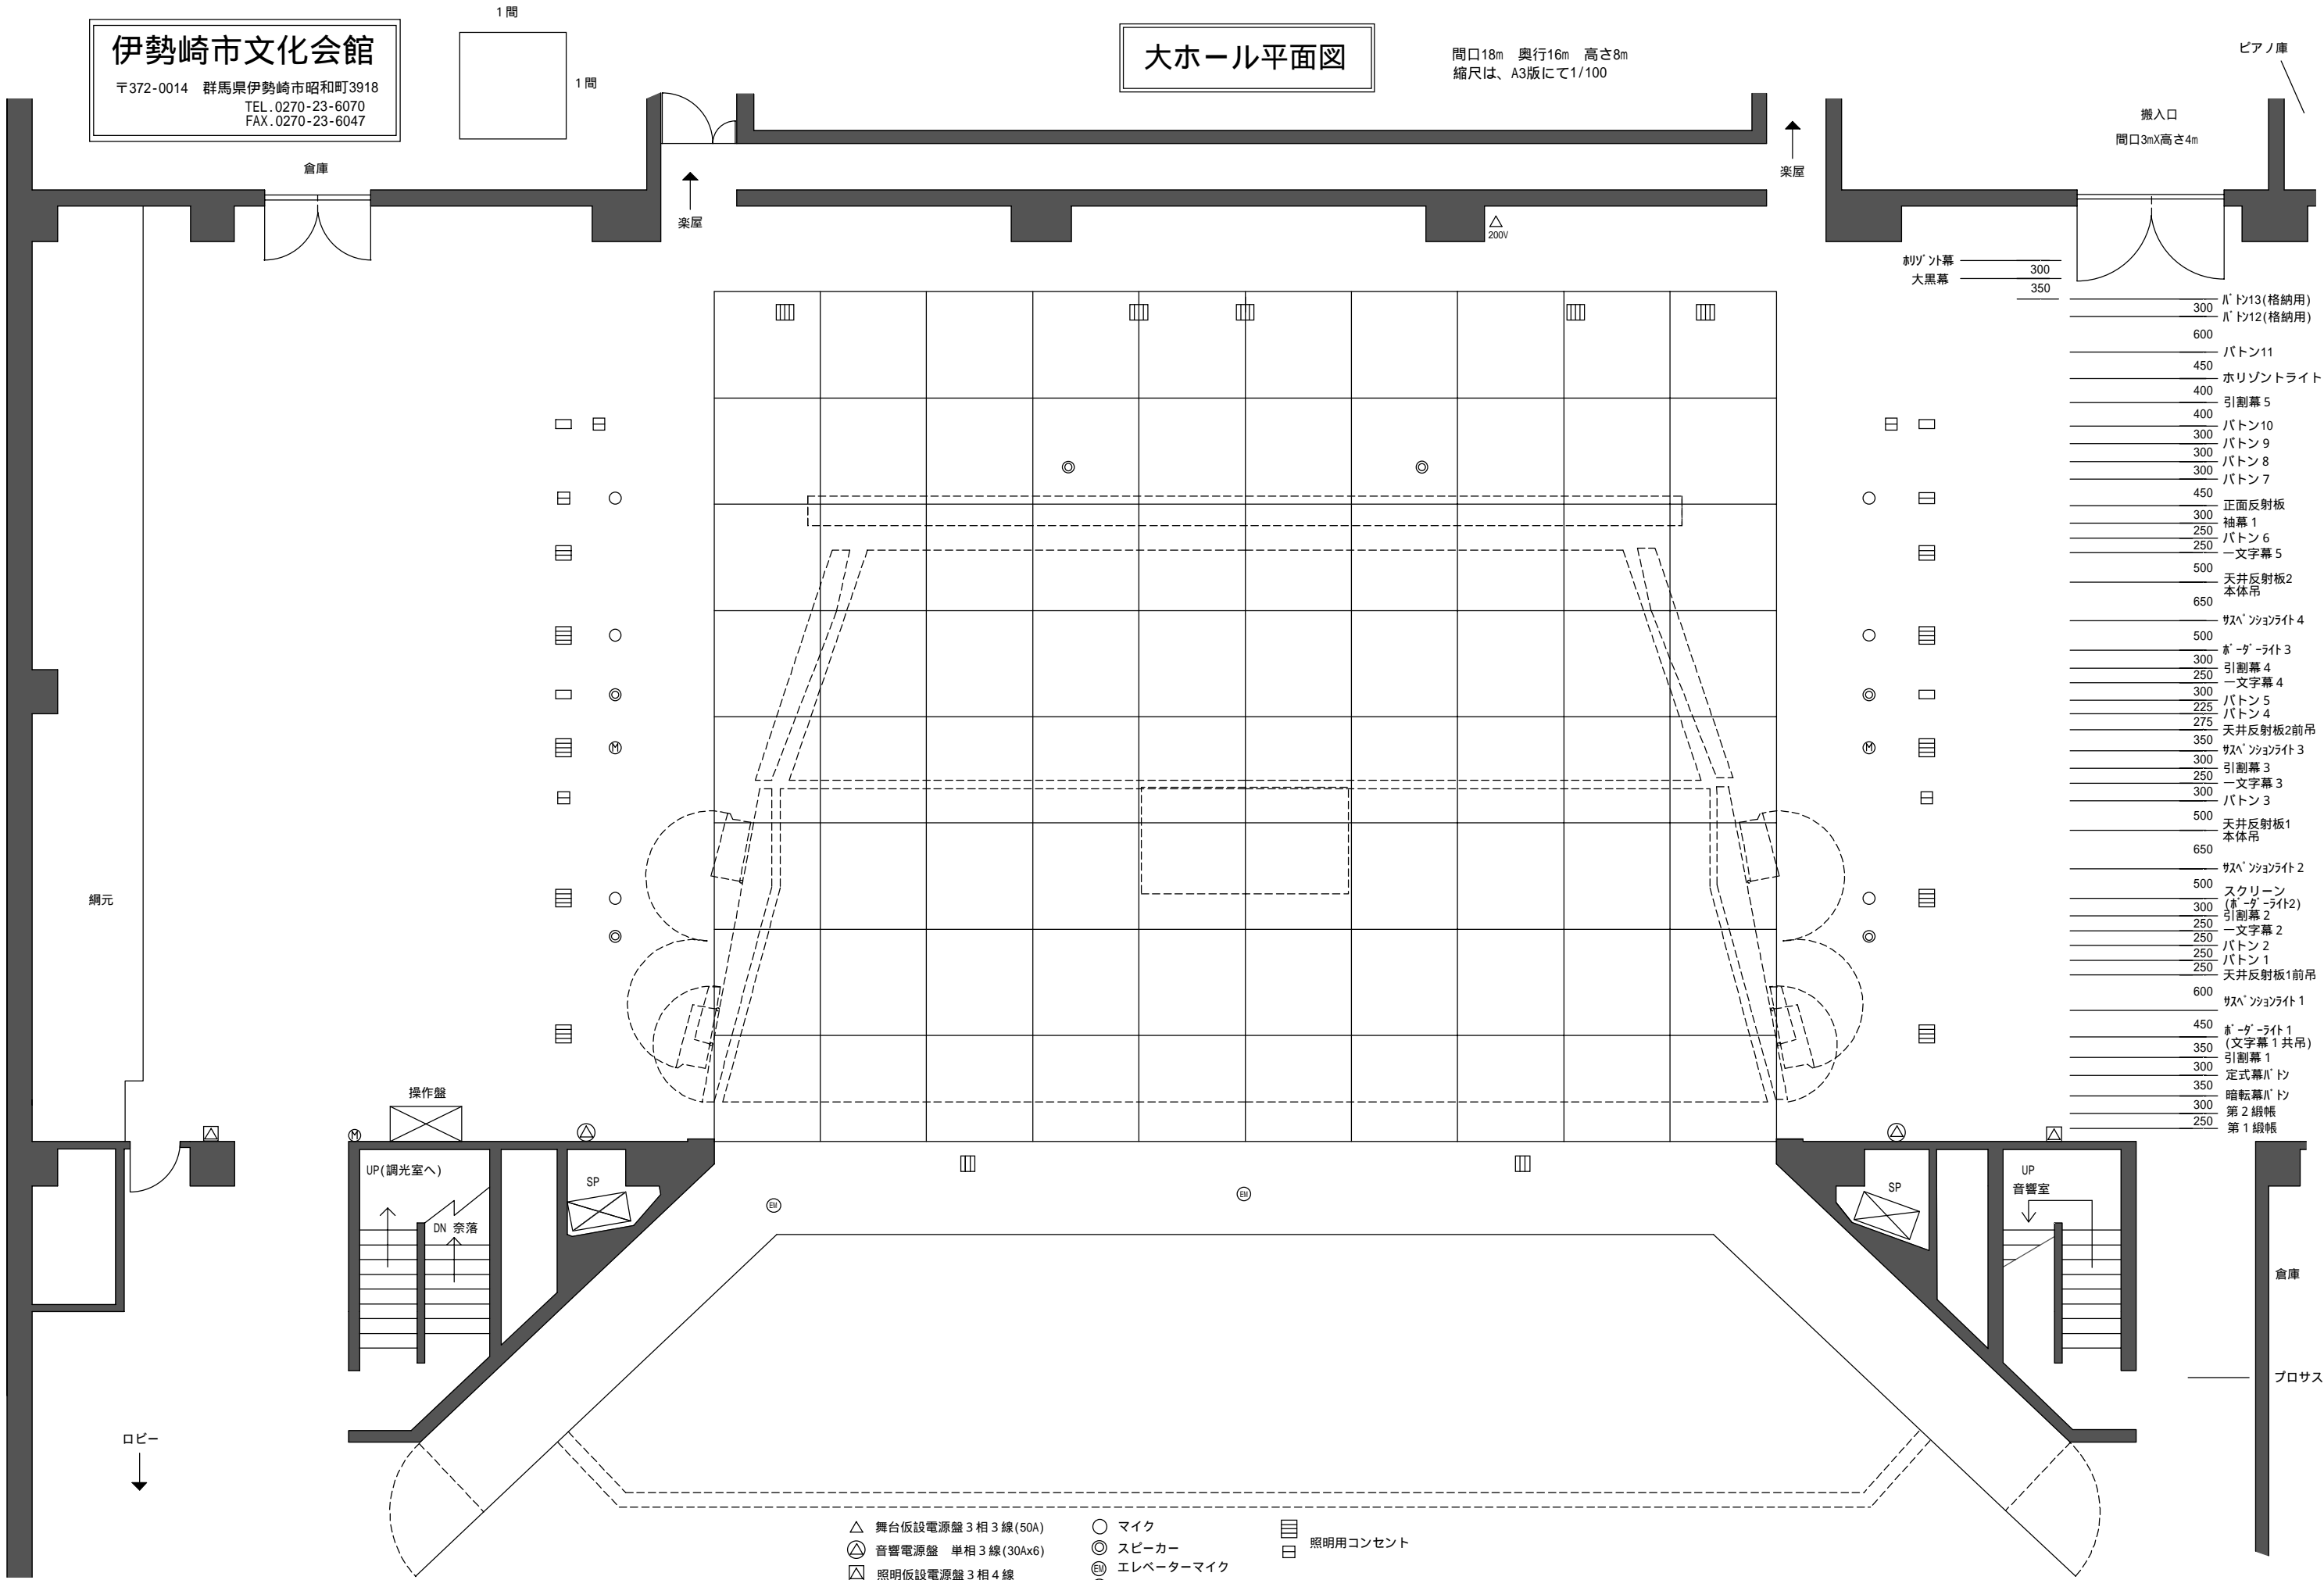


伊勢崎市文化会館


〒372-0014 群馬県伊勢崎市昭和町3918
TEL. 0270-23-6070
FAX. 0270-23-6047

大ホール平面図

間口18m 奥行16m 高さ8m
縮尺は、A3版にて1/100

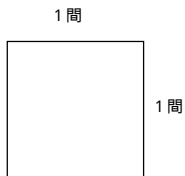

- 初引幕 300
- 大黒幕 350
- バトン13(格納用) 300
- バトン12(格納用) 600
- バトン11 450
- 水平トライト 400
- 引割幕 5 400
- バトン10 300
- バトン 9 300
- バトン 8 300
- バトン 7 450
- 正面反射板 300
- 袖幕 1 250
- バトン 6 250
- 一文字幕 5 500
- 天井反射板2 本体吊 650
- ガス・ソフトライト 4 500
- ガス・ライト 3 300
- 引割幕 4 250
- 一文字幕 4 300
- バトン 5 225
- バトン 4 275
- 天井反射板2前吊 350
- ガス・ソフトライト 3 300
- 引割幕 3 250
- 一文字幕 3 300
- バトン 3 500
- 天井反射板1 本体吊 650
- ガス・ソフトライト 2 500
- スクリーン (ガス・ライト2) 300
- 引割幕 2 250
- 一文字幕 2 250
- バトン 2 250
- バトン 1 250
- 天井反射板1前吊 600
- ガス・ソフトライト 1 450
- ガス・ライト 1 (文字幕 1 共吊) 350
- 引割幕 1 300
- 定式幕バトン 350
- 暗転幕バトン 300
- 第2縦帳 250
- 第1縦帳 250

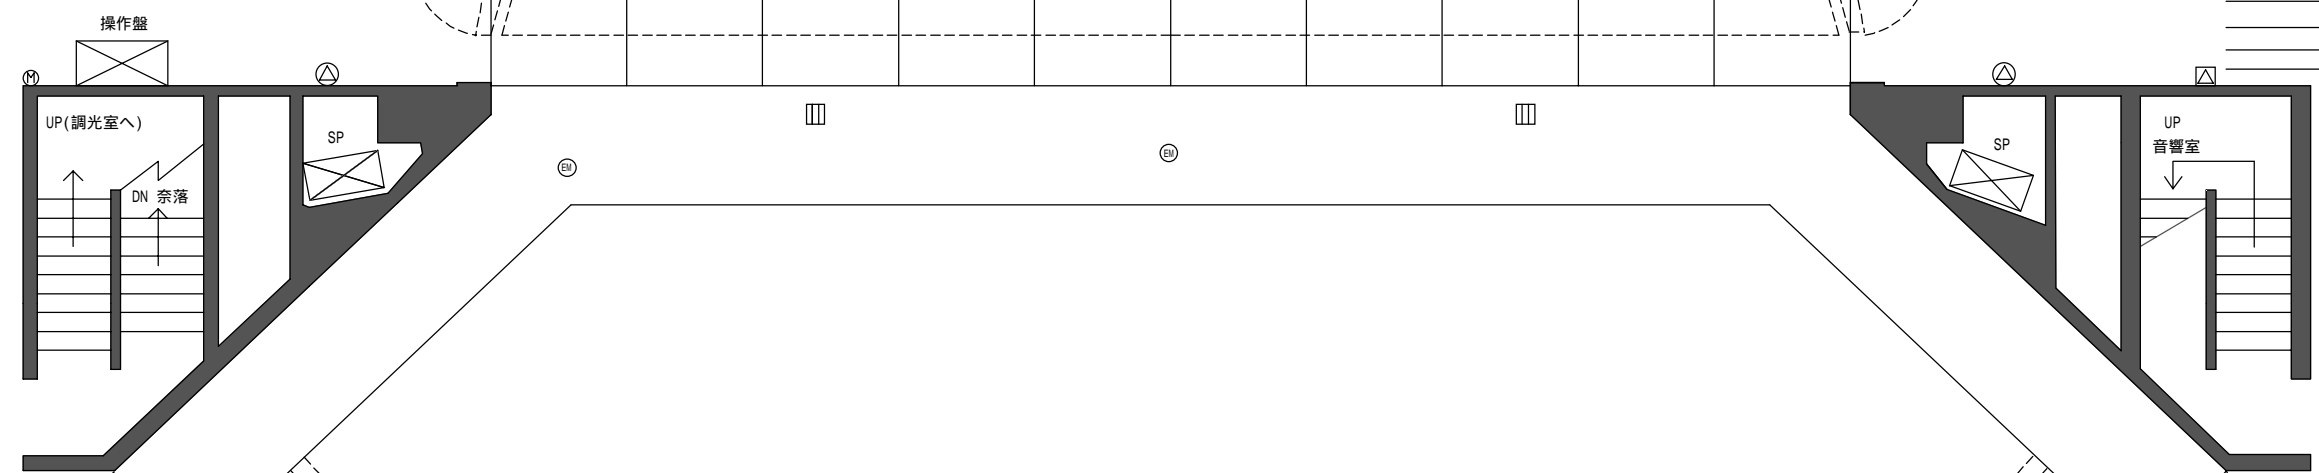

- △ 舞台仮設電源盤 3相3線(50A)
- ⊙ 音響電源盤 単相3線(30Ax6)
- ⊠ 照明仮設電源盤 3相4線
- マイク
- ⊙ スピーカー
- ⊕ エレベーターマイク
- Ⓜ マルチコネクター
- ≡ 照明用コンセント

ピアノ庫
搬入口
間口3mX高さ4m
倉庫
プロサス

ロビー

網元

倉庫

楽屋

楽屋

200V

UP(調光室へ)

操作盤

DN 奈落

SP

SP

UP 音響室

倉庫

プロサス