


大ホール照明ボタン回路配置図

令和2年5月15日現在

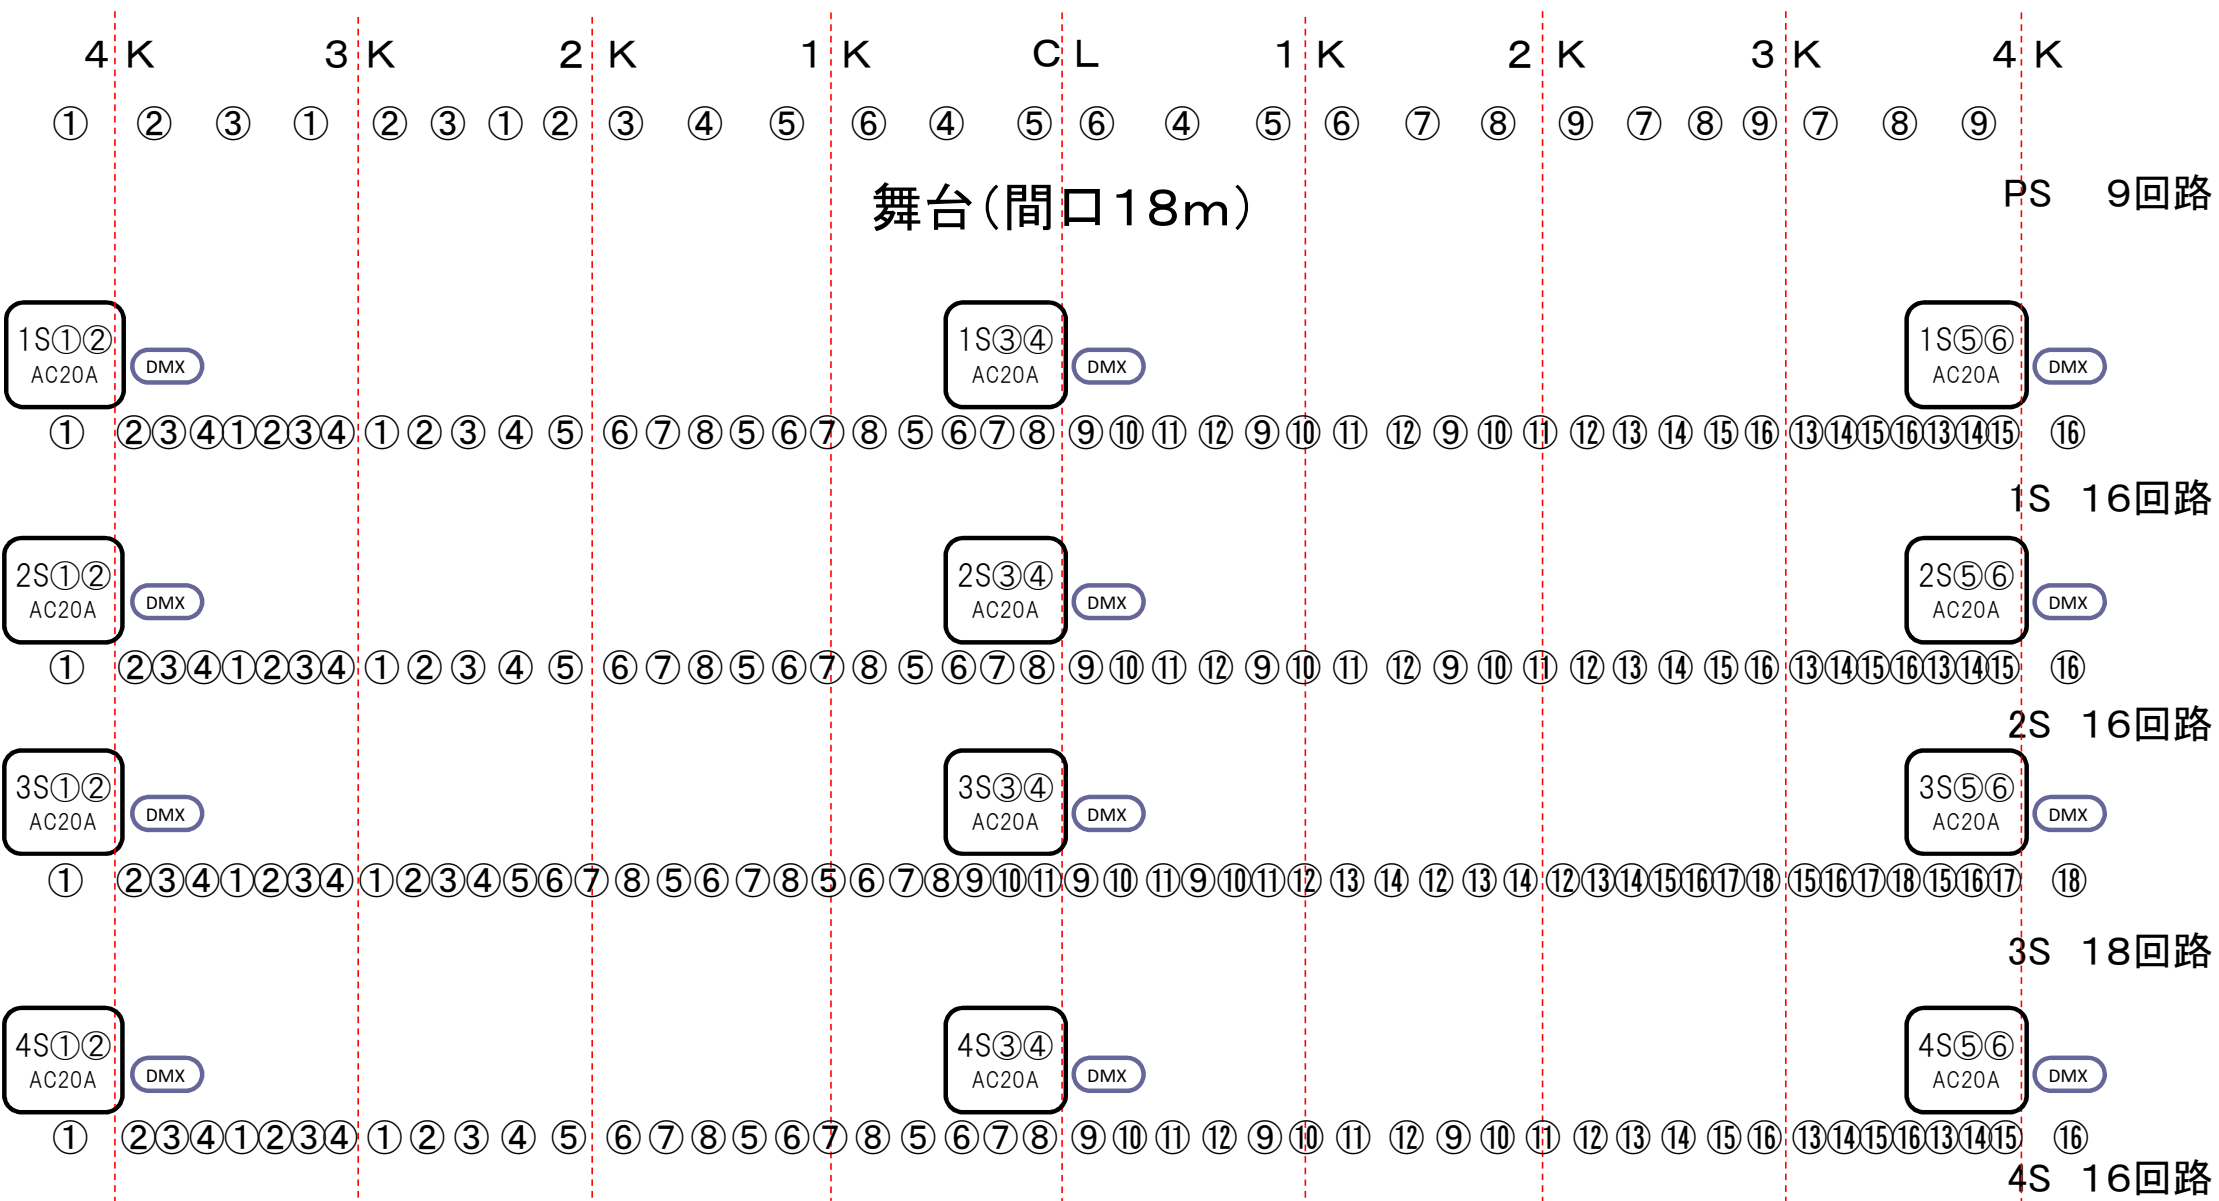

※1S~4SのAC20Aは平行口です。

※調光室にDMXパッチ盤あり