


小ホール照明床回路図

令和2年5月15日現在

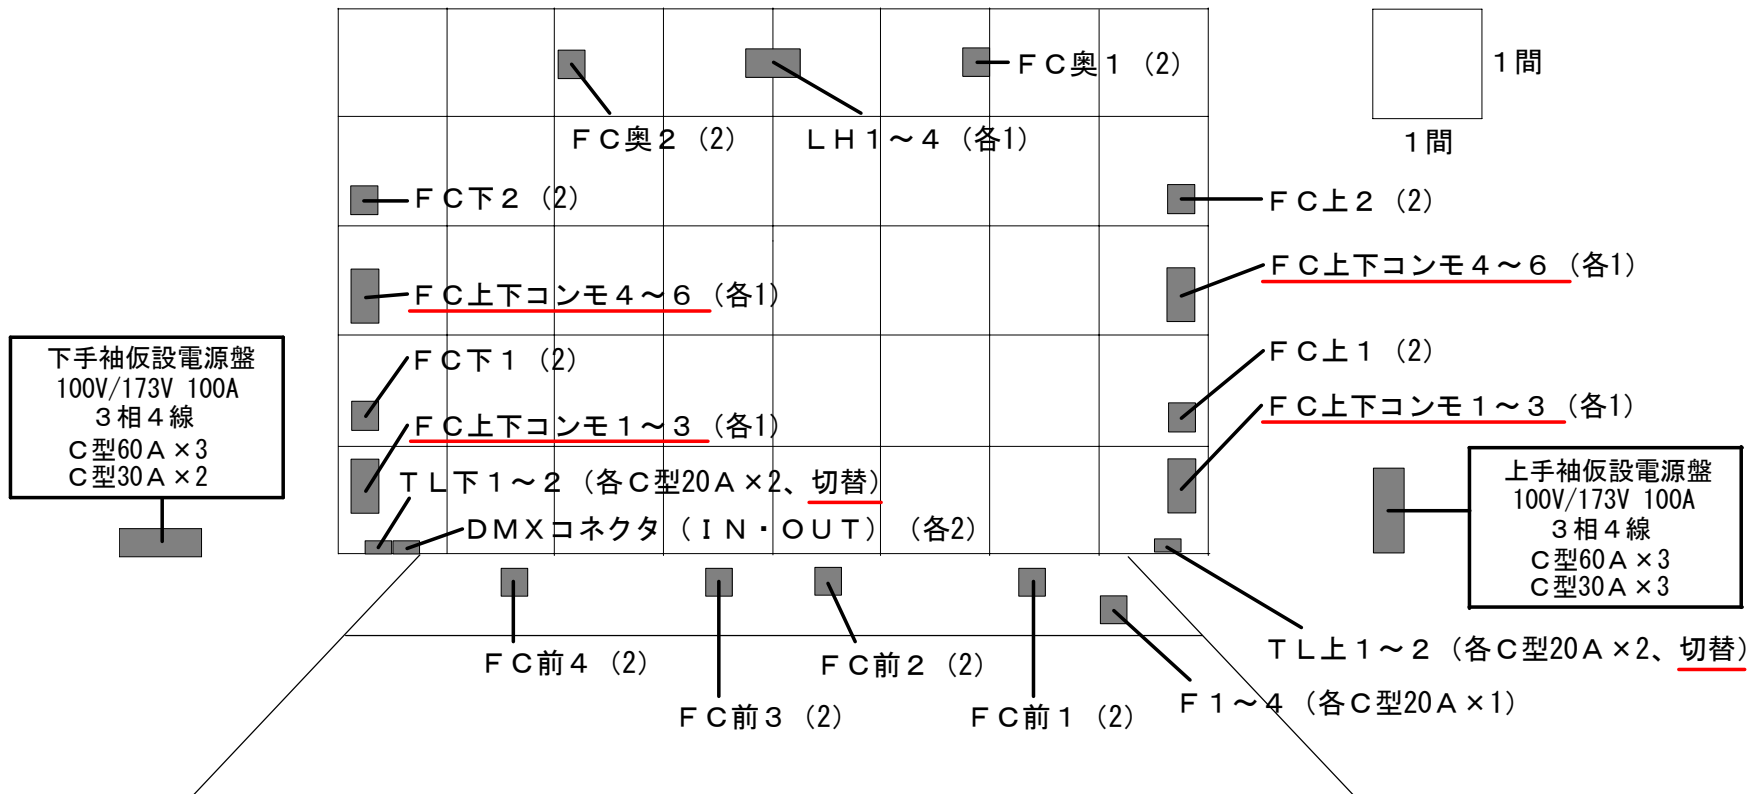

- ※ 表記なしは、C型30Aコンセント
- ※ ()内の数字は、コンセント口数
- ※ LH1~4は、常設回路

伊勢崎市文化会館 施設係照明担当
 TEL. 0270-23-6070 FAX. 0270-23-6047