


小ホール音響コンセント配置図

ツナモト

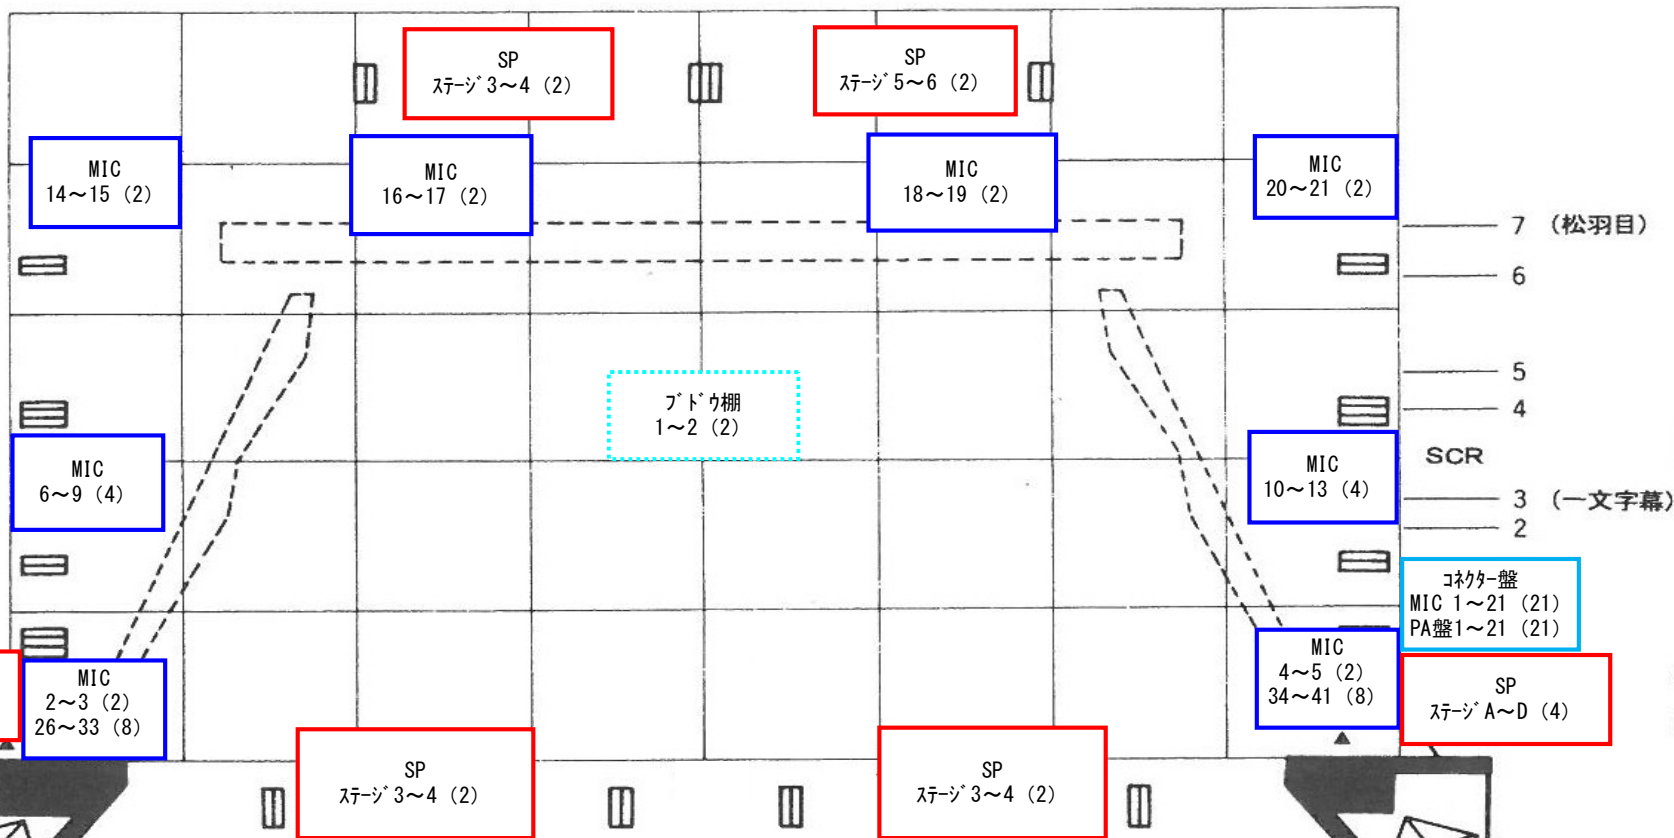

コネクター盤
MIC 1~21 (21)
PA盤 1~21 (21)

間口 12m
奥行 11m
高さ 6m

客席8列11

客席8列24

客席16列16・17

ロビ-SP
1 (1)

3点MIC
1~2 (2)

シリングMIC
1~4 (4)

客席コネクター盤
1~30 (30)

電源盤
AC15A×3 (平行)

伊勢崎市文化会館
令和2年6月1日現在